


Bemessung

1.074 Plätze gesamt, davon:

- 859 Plätze Parkett
- 215 Plätze Balkon

incl. 8 Plätze für Rollstuhlfahrer*innen und 12 Plätze für Begleitpersonen im Parkettbereich

Notausgang EG
 Fluchtweg EG
 Notausgang OG

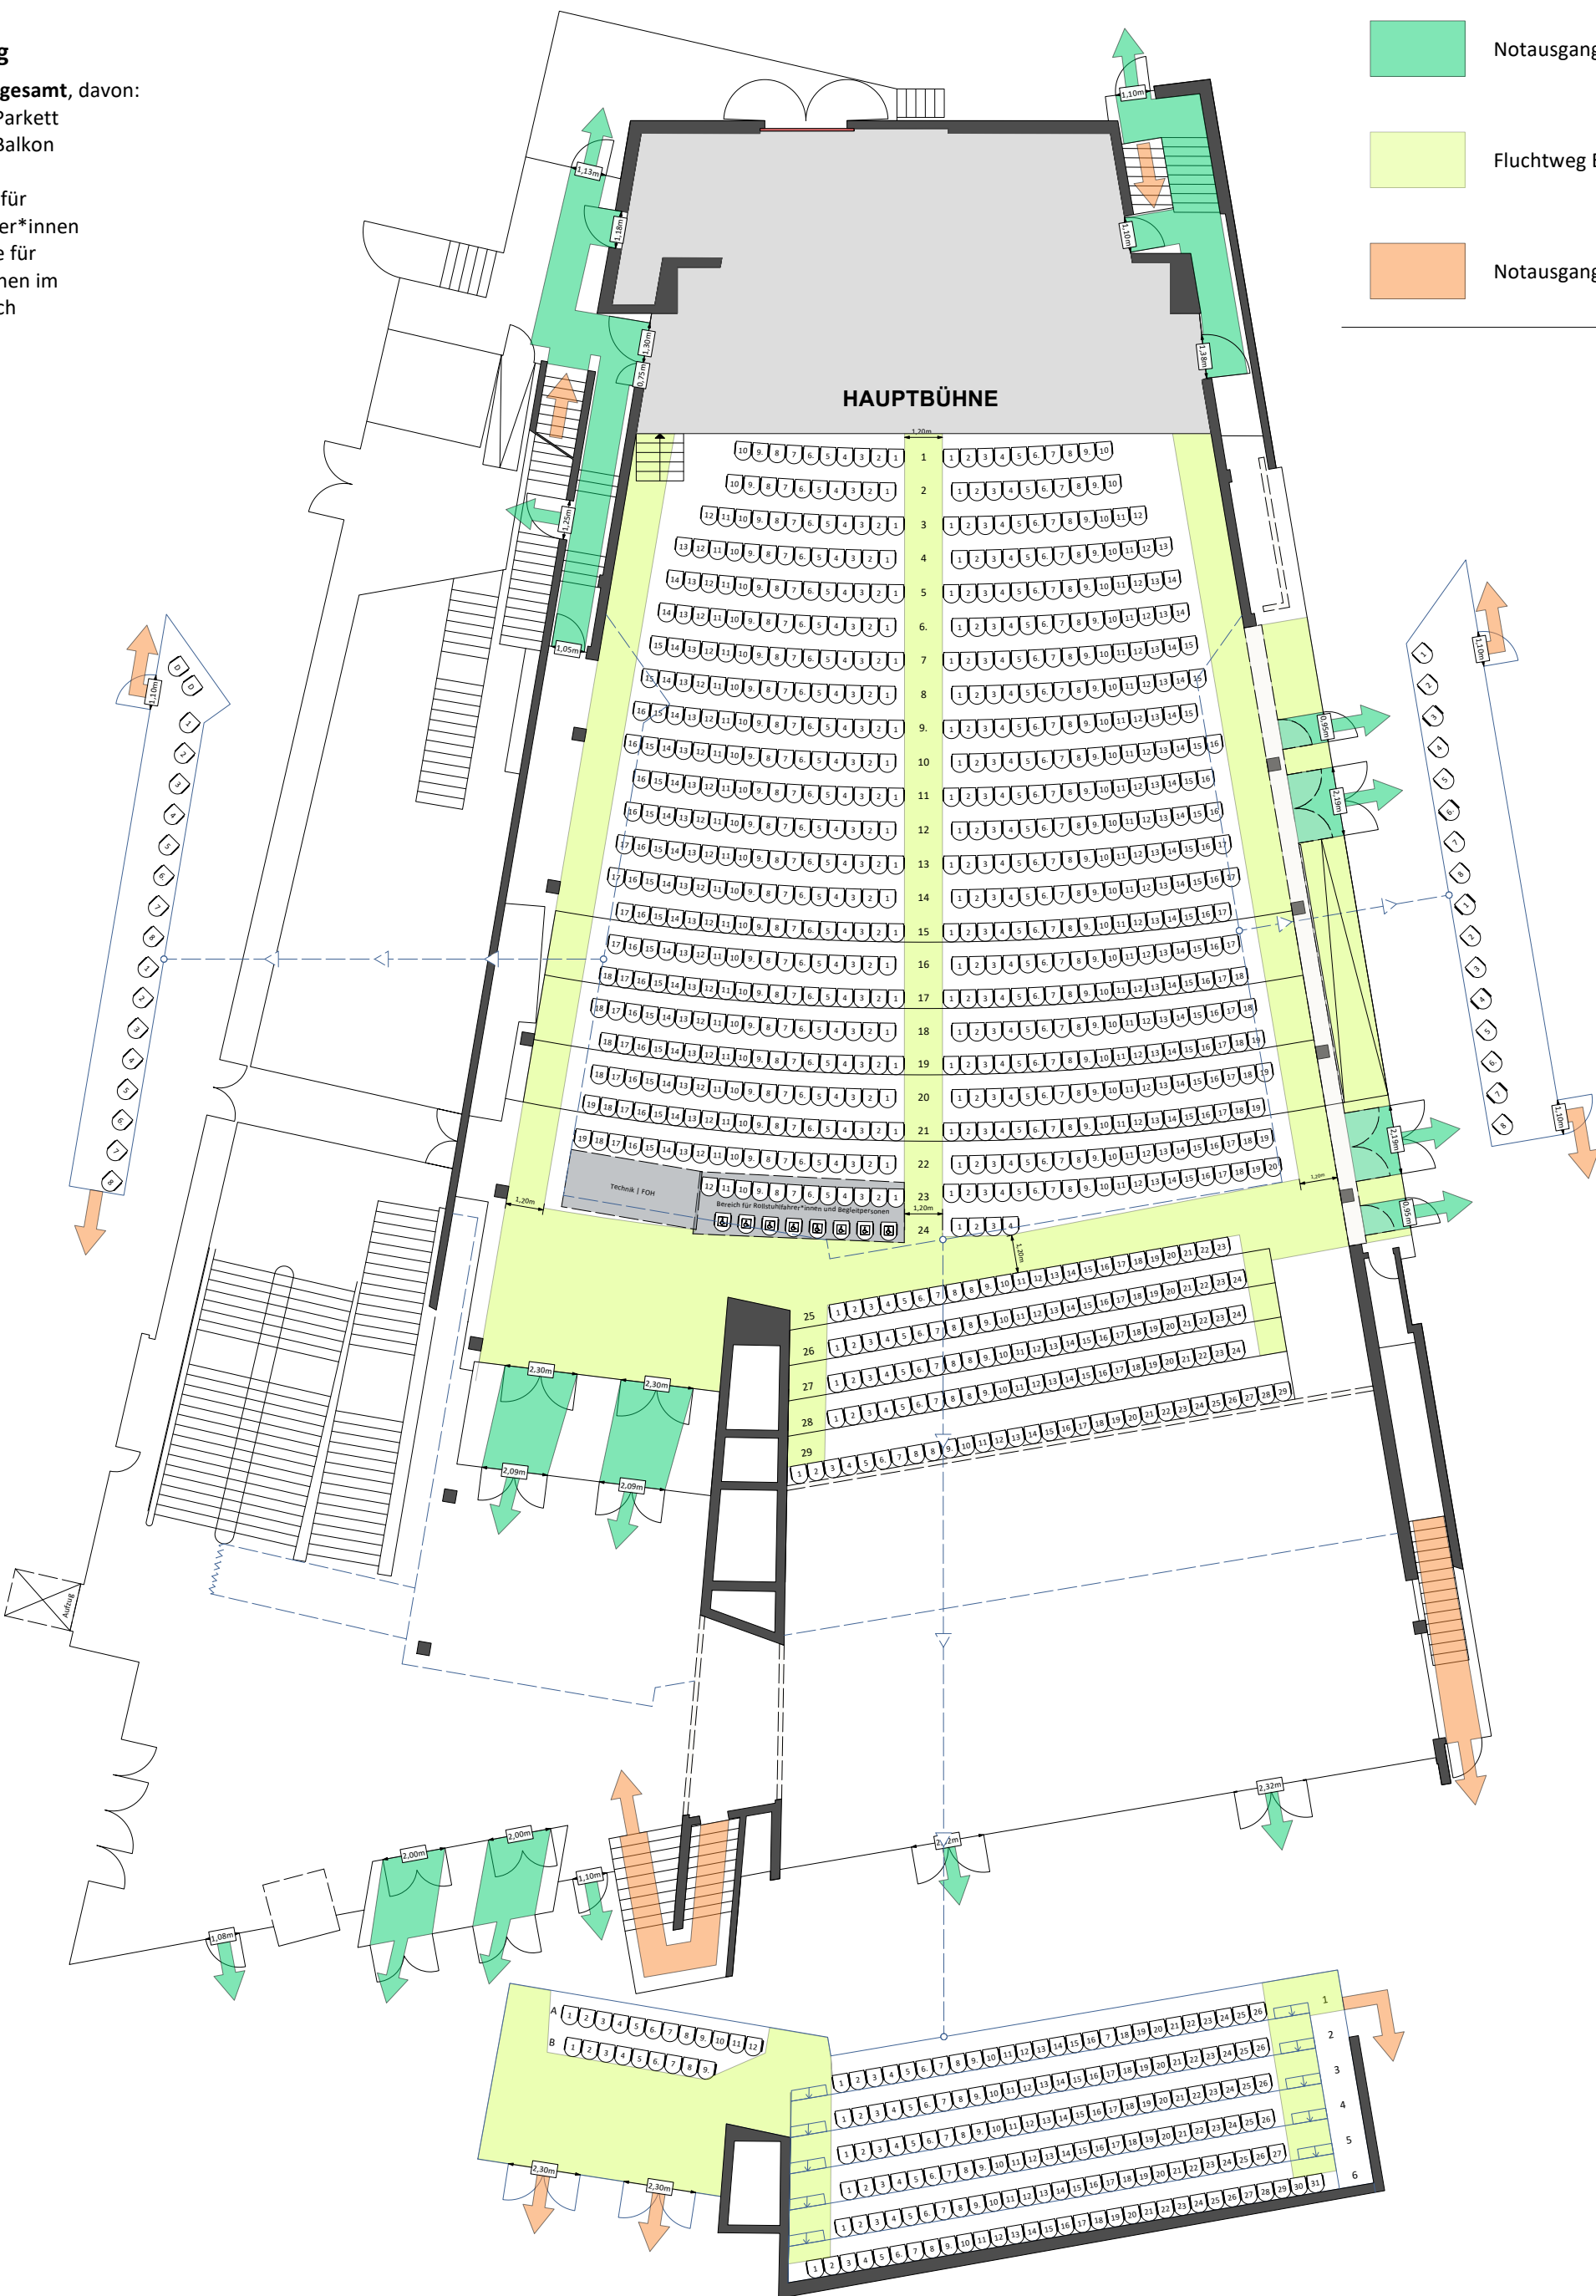

Sämtliche Angaben und Maße sind vor Ort eigenverantwortlich zu prüfen. Die einschlägigen DIN-, Unfallverhütungs- und Sicherheitsvorschriften sind einzuhalten. Dies gilt ebenso für die Bestimmungen der Versammlungsstättenverordnung in ihrer aktuellen Fassung. Insbesondere muss die lichte Breite aller Fluchtwege im Versammlungsraum mind. 1,2 m betragen. Von jedem Besucherplatz darf die Entfernung zum nächsten Ausgang 30 m nicht überschreiten. Alle Angaben ohne Gewähr. Vorbehaltlich bauseitiger Freigabe.

Saal Plan Fremdveranstalter

Orlandosaal

OS-R1-2026



Zeichner
 Christian Jonczyk
 Druckdatum
 05.02.2026
 Format
 DIN A3
 Veranstaltung
 -
 Maßstab
 1:200