
 



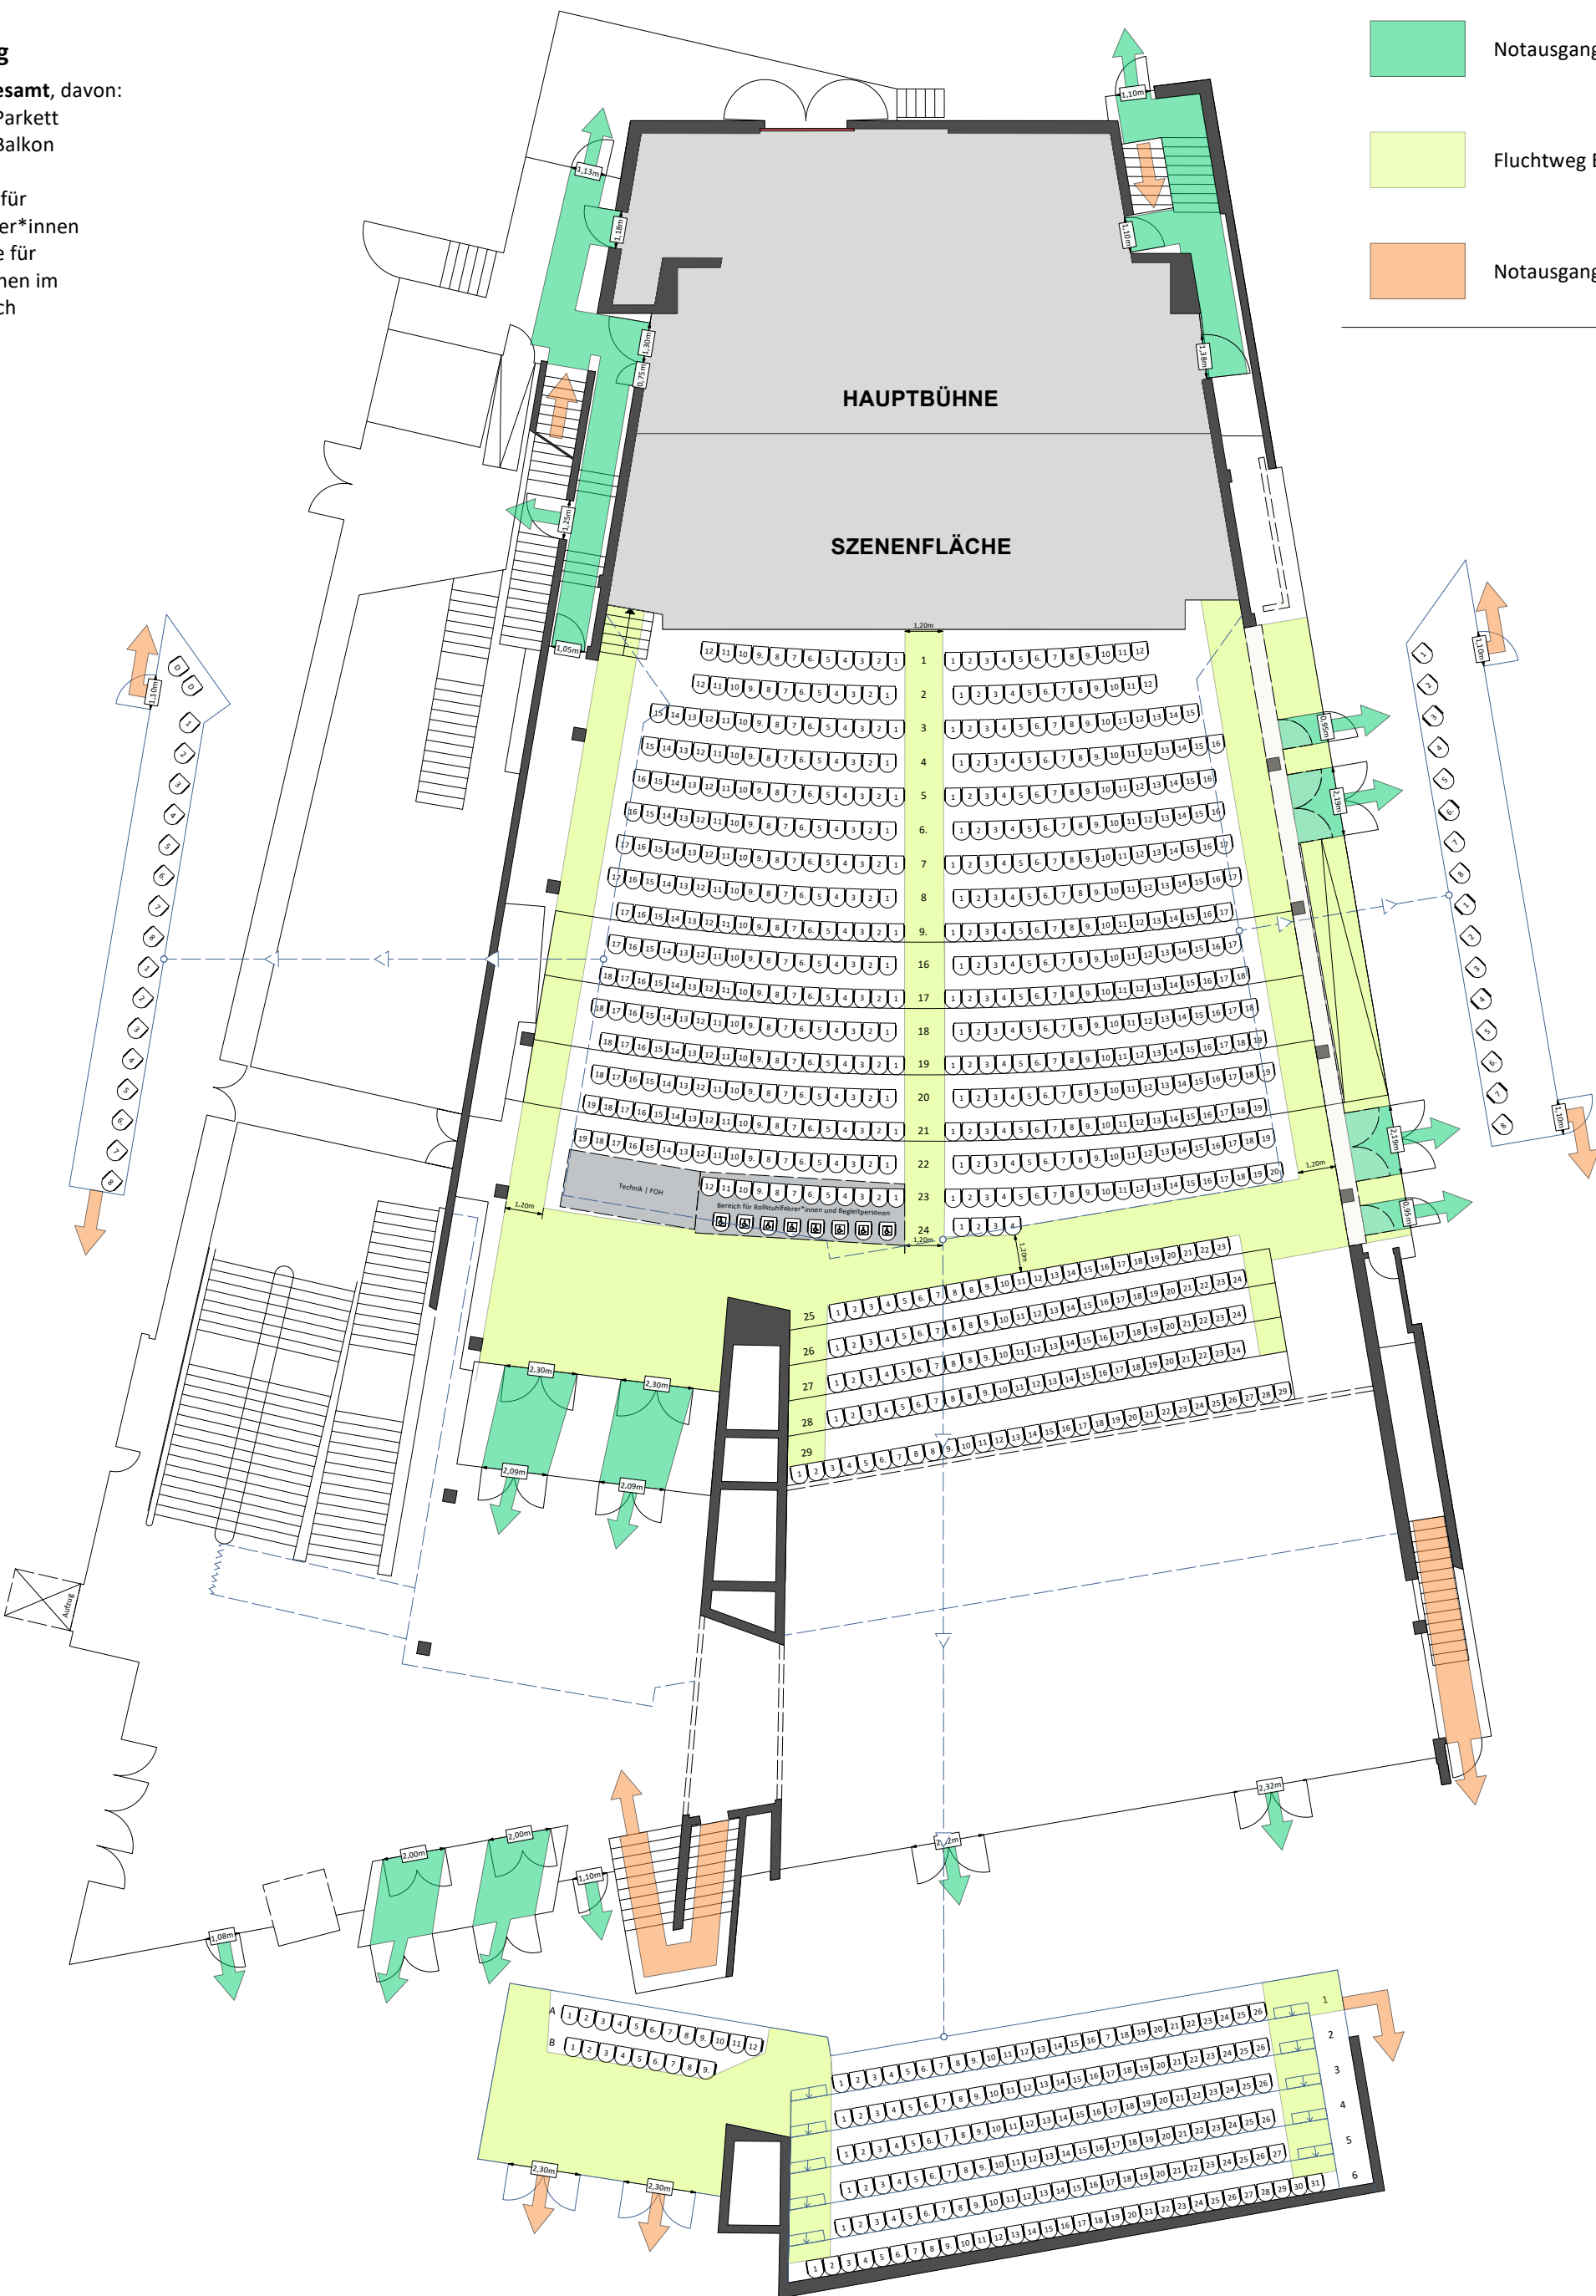
Bemessung

914 Plätze gesamt, davon:

- 699 Plätze Parkett
- 215 Plätze Balkon

incl. 8 Plätze für Rollstuhlfahrer*innen und 12 Plätze für Begleitpersonen im Parkettbereich

-  Notausgang EG
-  Fluchtweg EG
-  Notausgang OG



Sämtliche Angaben und Maße sind vor Ort eigenverantwortlich zu prüfen. Die einschlägigen DIN-, Unfallverhütungs- und Sicherheitsvorschriften sind einzuhalten.
Dies gilt ebenso für die Bestimmungen der Versammlungsstättenverordnung in ihrer aktuellen Fassung. Insbesondere muss die lichte Breite aller Fluchtwege im Versammlungsraum mind. 1,2 m betragen. Von jedem Besucherplatz darf die Entfernung zum nächsten Ausgang 30 m nicht überschreiten. Alle Angaben ohne Gewähr. Vorbehaltlich bauseitiger Freigabe.

Saal Plan Fremdveranstalter

Orlandosaal OS-R2-2026

Zeichner Christian Jonczyk
 Druckdatum 05.02.2026
 Format DIN A3
 Veranstaltung -
 Maßstab 1:200

