


Bemessung

835 Plätze gesamt, davon:

- 620 Plätze Parkett
- 215 Plätze Balkon

incl. 8 Plätze für Rollstuhlfahrer*innen und 12 Plätze für Begleitpersonen im Parkettbereich

Notausgang EG
 Fluchtweg EG
 Notausgang OG

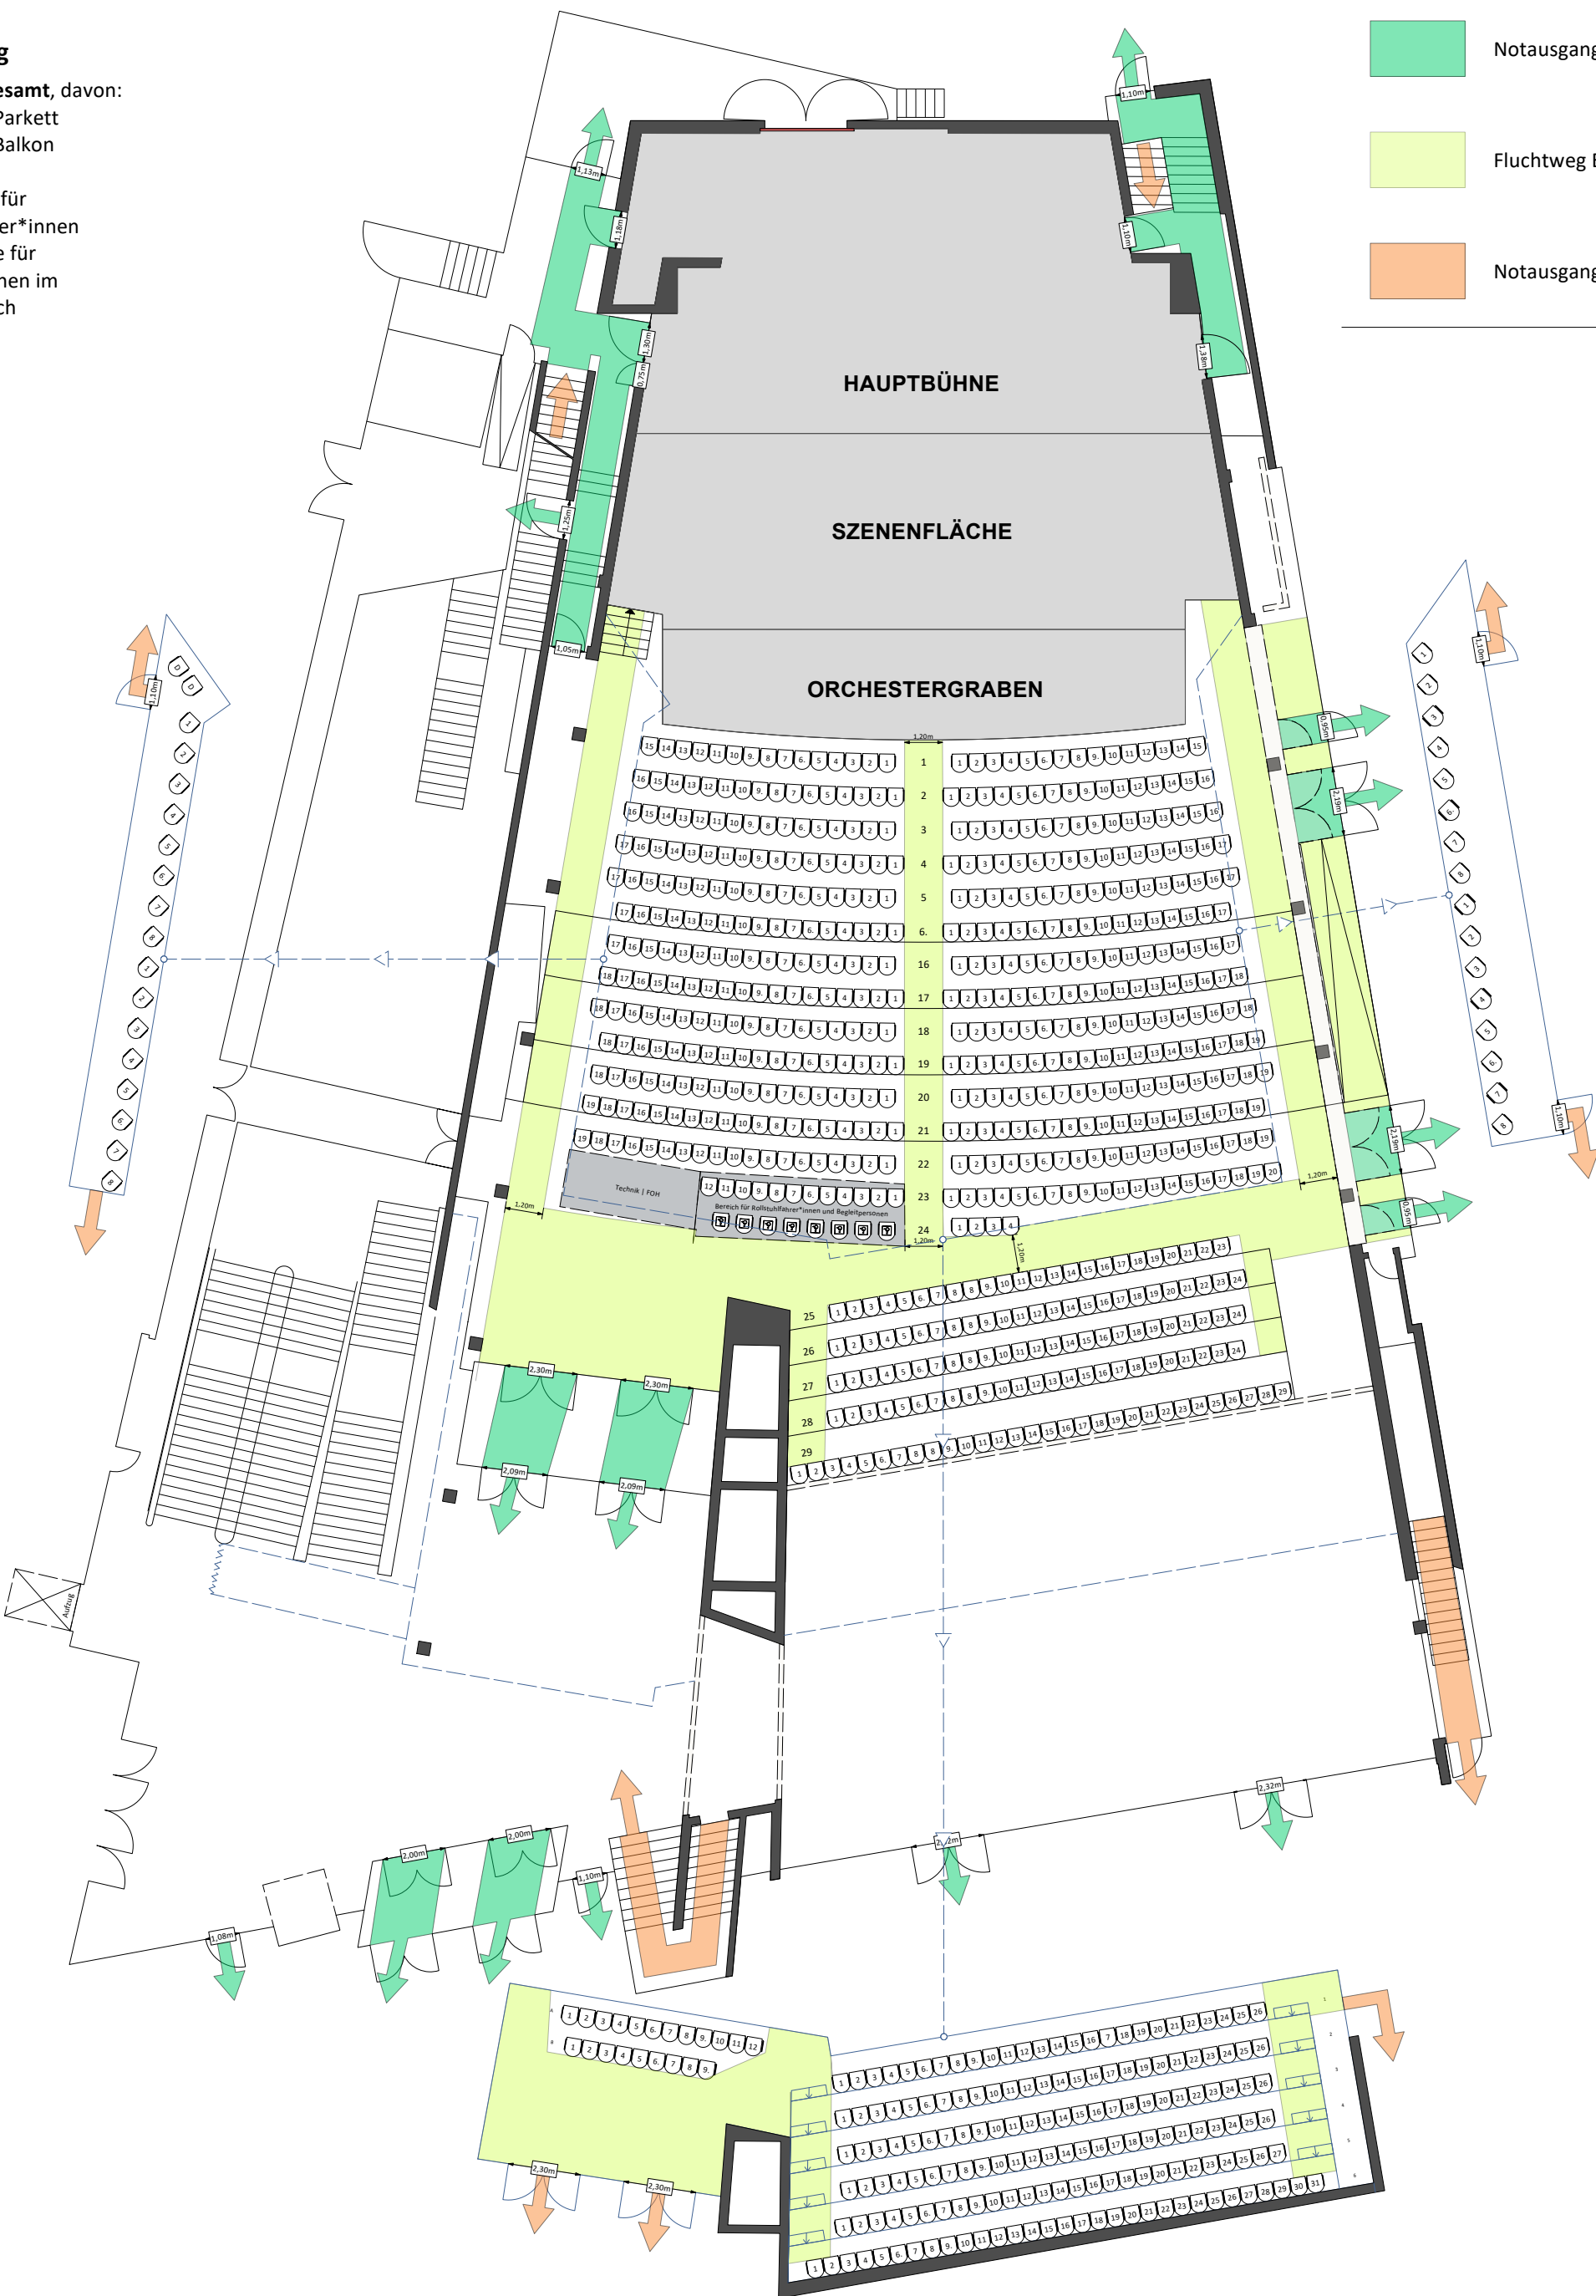

0 1 2 3 4 5 6 m

Sämtliche Angaben und Maße sind vor Ort eigenverantwortlich zu prüfen. Die einschlägigen DIN-, Unfallverhütungs- und Sicherheitsvorschriften sind einzuhalten. Dies gilt ebenso für die Bestimmungen der Versammlungsstättenverordnung in ihrer aktuellen Fassung. Insbesondere muss die lichte Breite aller Fluchtwege im Versammlungsraum mind. 1,2 m betragen. Von jedem Besucherplatz darf die Entfernung zum nächsten Ausgang 30 m nicht überschreiten. Alle Angaben ohne Gewähr. Vorbehaltlich bauseitiger Freigabe.

Fremdveranstalter

Saal Plan

Orlandosaal **OS-R3-2026**

Zeichner Veranstaltung

Christian Jonczyk -

Druckdatum Maßstab

03.02.2026 1:200

Format DIN A3

