

Bemessung

Reihenbestuhlung

Lena-Christ-Saal: 120 Sitzplätze

Franz-Defregger-Saal: 90 Sitzplätze

120 Sitzplätze

90 Sitzplätze




Notausgang



Fluchtweg



Zugänge

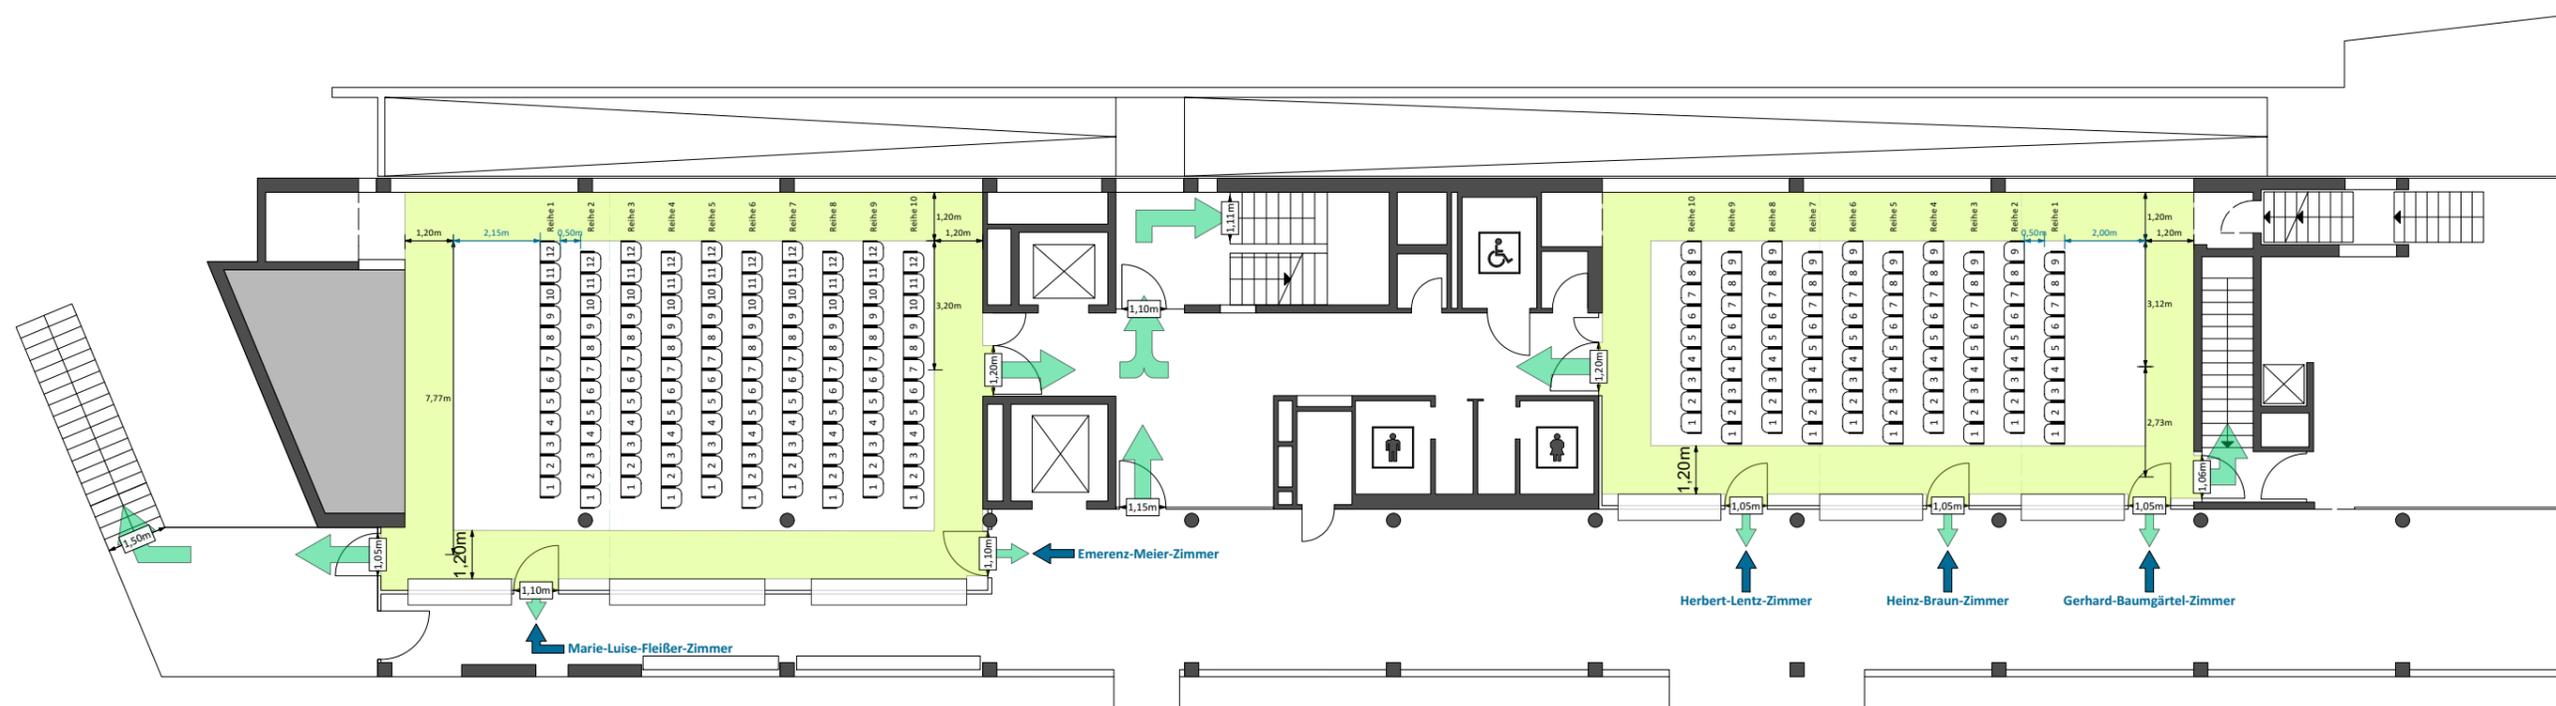

Sämtliche Angaben und Maße sind vor Ort eigenverantwortlich zu prüfen. Die einschlägigen DIN-, Unfallverhütungs- und Sicherheitsvorschriften sind einzuhalten. Dies gilt ebenso für die Bestimmungen der Versammlungstättenverordnung in ihrer aktuellen Fassung, insbesondere muss die lichte Breite aller Fluchtweg im Versammlungsraum mind. 1,2 m betragen. Von jedem Besucherplatz darf die Entfernung zum nächsten Ausgang 30 m nicht überschreiten. Alle Angaben ohne Gewähr, Vorbehaltlich bauseitiger Freigabe.



Saal

Plan

Tagungsräume

T-R2

**STADTHALLE
GERMERING
STADTHALLE**

Zeichner

Christian Jonczyk

Druckdatum

03.02.2023

Format

DIN A3

Veranstaltung

-

Maßstab

1:175