Notausgang

Fluchtweg

Zugänge

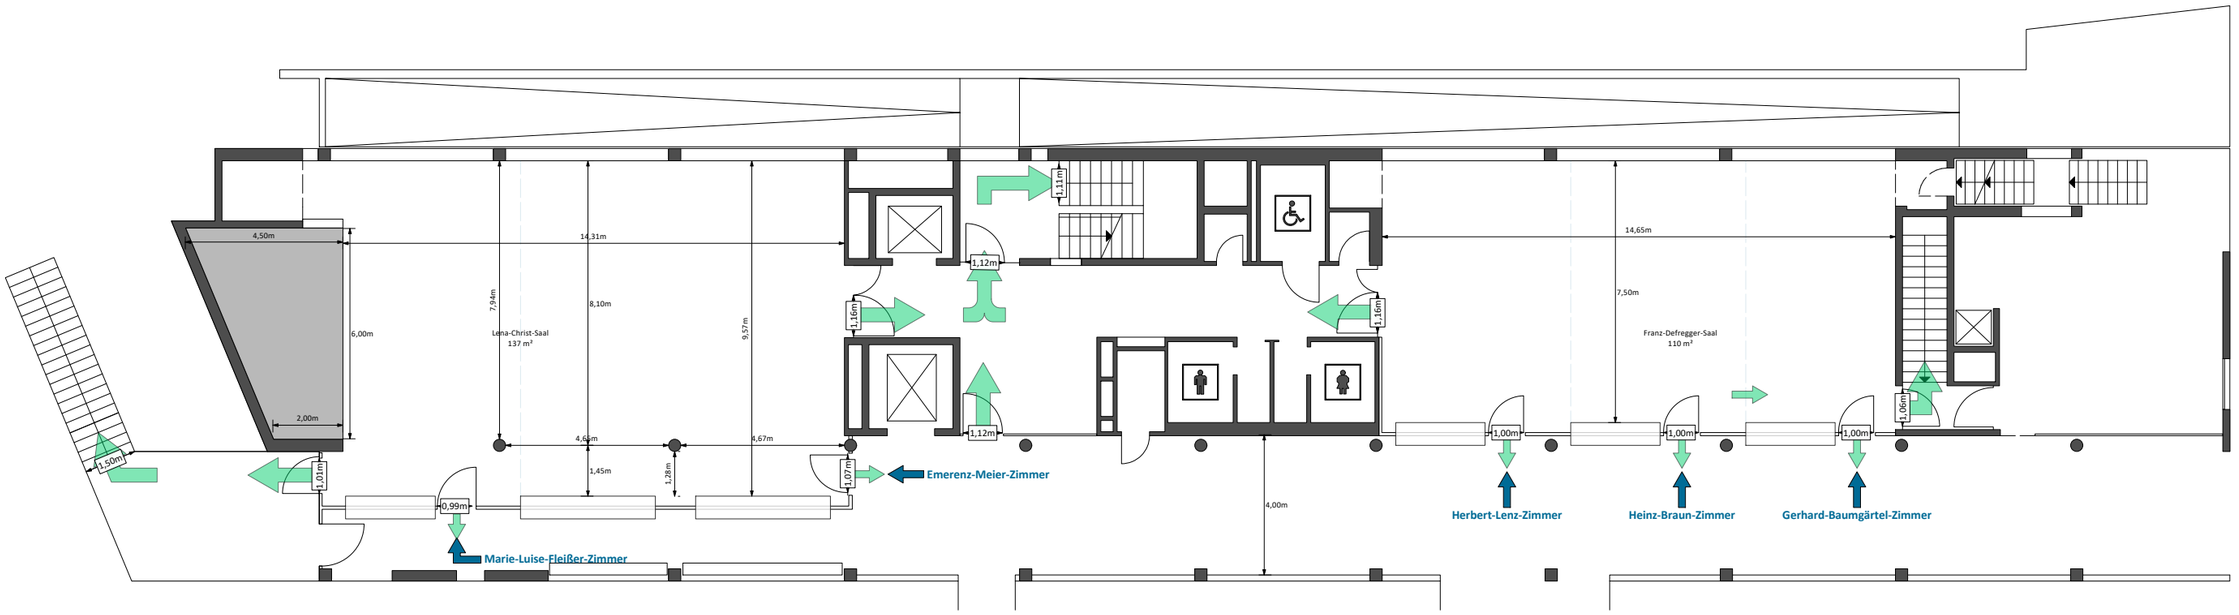

Sämtliche Angaben und Maße sind vor Ort eigenverantwortlich zu prüfen. Die einschlägigen DIN-, Unfallverhütungs- und Sicherheitsvorschriften sind einzuhalten. Dies gilt ebenso für die Bestimmungen der Versammlungsstättenverordnung in ihrer aktuellen Fassung. Insbesondere muss die lichte Breite aller Fluchtwege im Versammlungsraum mind. 1,2 m betragen. Von jedem Besucherplatz darf die Entfernung zum nächsten Ausgang 30 m nicht überschreiten. Alle Angaben ohne Gewähr. Vorbehaltlich bauseitiger Freigabe.

0 1 2 3 4 5 6 m

Saal

Tagungsräume

Plan

Tagung-Maße-groß

STADTHALLE GERMERING

Zeichner: Christian Jonczyk

Druckdatum: 04.02.2026

Veranstaltung: -

Format: DIN A3

Maßstab: 1:175