

Reihenbestuhlung

Lena-Christ-Saal:

Marie-Luise-Fleißer-Zimmer: 36 Plätze

Emerenz-Meier-Zimmer: 60 Plätze

Franz-Defregger-Saal:

Herbert-Lenz-Zimmer: 28 Plätze


Heinz-Braun-Zimmer: 28 Plätze

Gerhard-Baumgärtel-Zimmer: 20 Plätze

Notausgang

Fluchtweg

Zugänge

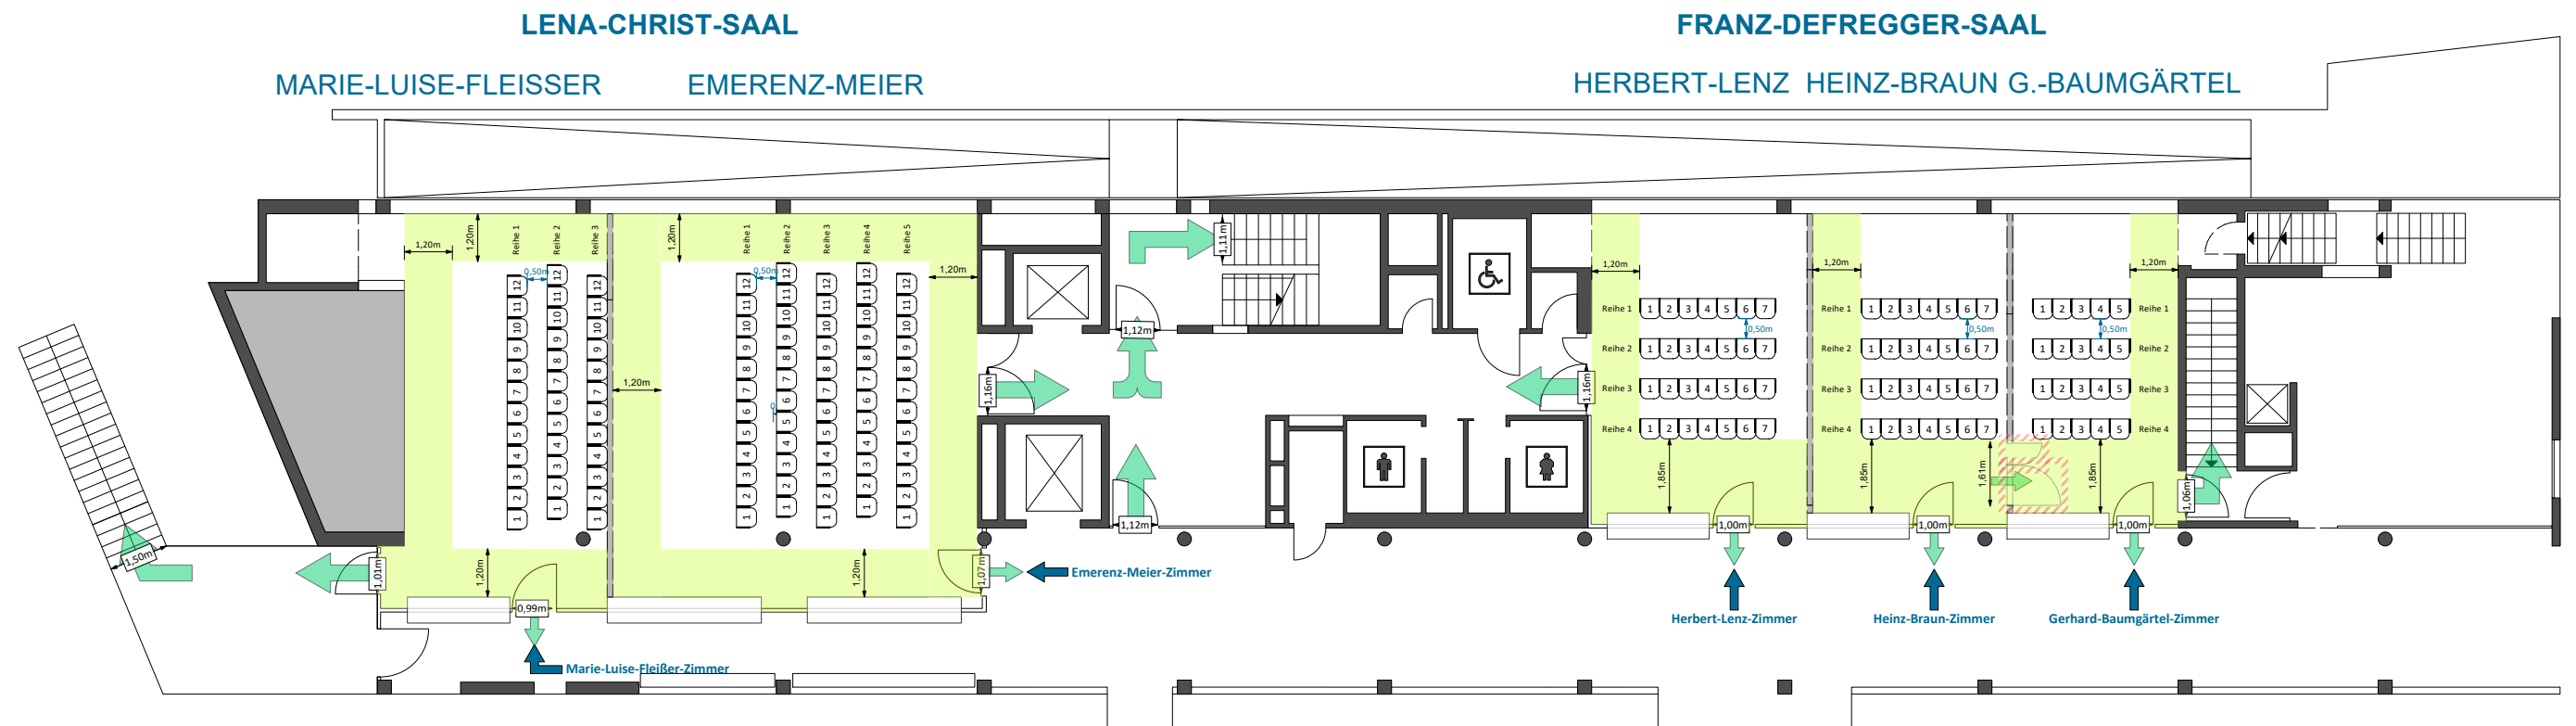

Sämtliche Angaben und Maße sind vor Ort eigenverantwortlich zu prüfen. Die einschlägigen DIN-, Unfallverhütungs- und Sicherheitsvorschriften sind einzuhalten. Dies gilt ebenso für die Bestimmungen der Versammlungsstättenverordnung in ihrer aktuellen Fassung, insbesondere muss die lichte Breite aller Fluchtweg im Versammlungsraum mind. 1,2 m betragen. Von jedem Besucherplatz darf die Entfernung zum nächsten Ausgang 30 m nicht überschreiten. Alle Angaben ohne Gewähr, Vorbehaltlich bauseitiger Freigabe.



Saal

Plan

Tagungsräume

Tagung-klein-R2

**STADTHALLE
GERMERING
STADTHALLE**

Zeichner Christian Jonczyk	
Druckdatum 04.02.2026	Veranstaltung -
Format DIN A3	Maßstab 1:175